


Ansicht + Schnitt Ostwand M 1:100



Grundriss ca. M 1:200

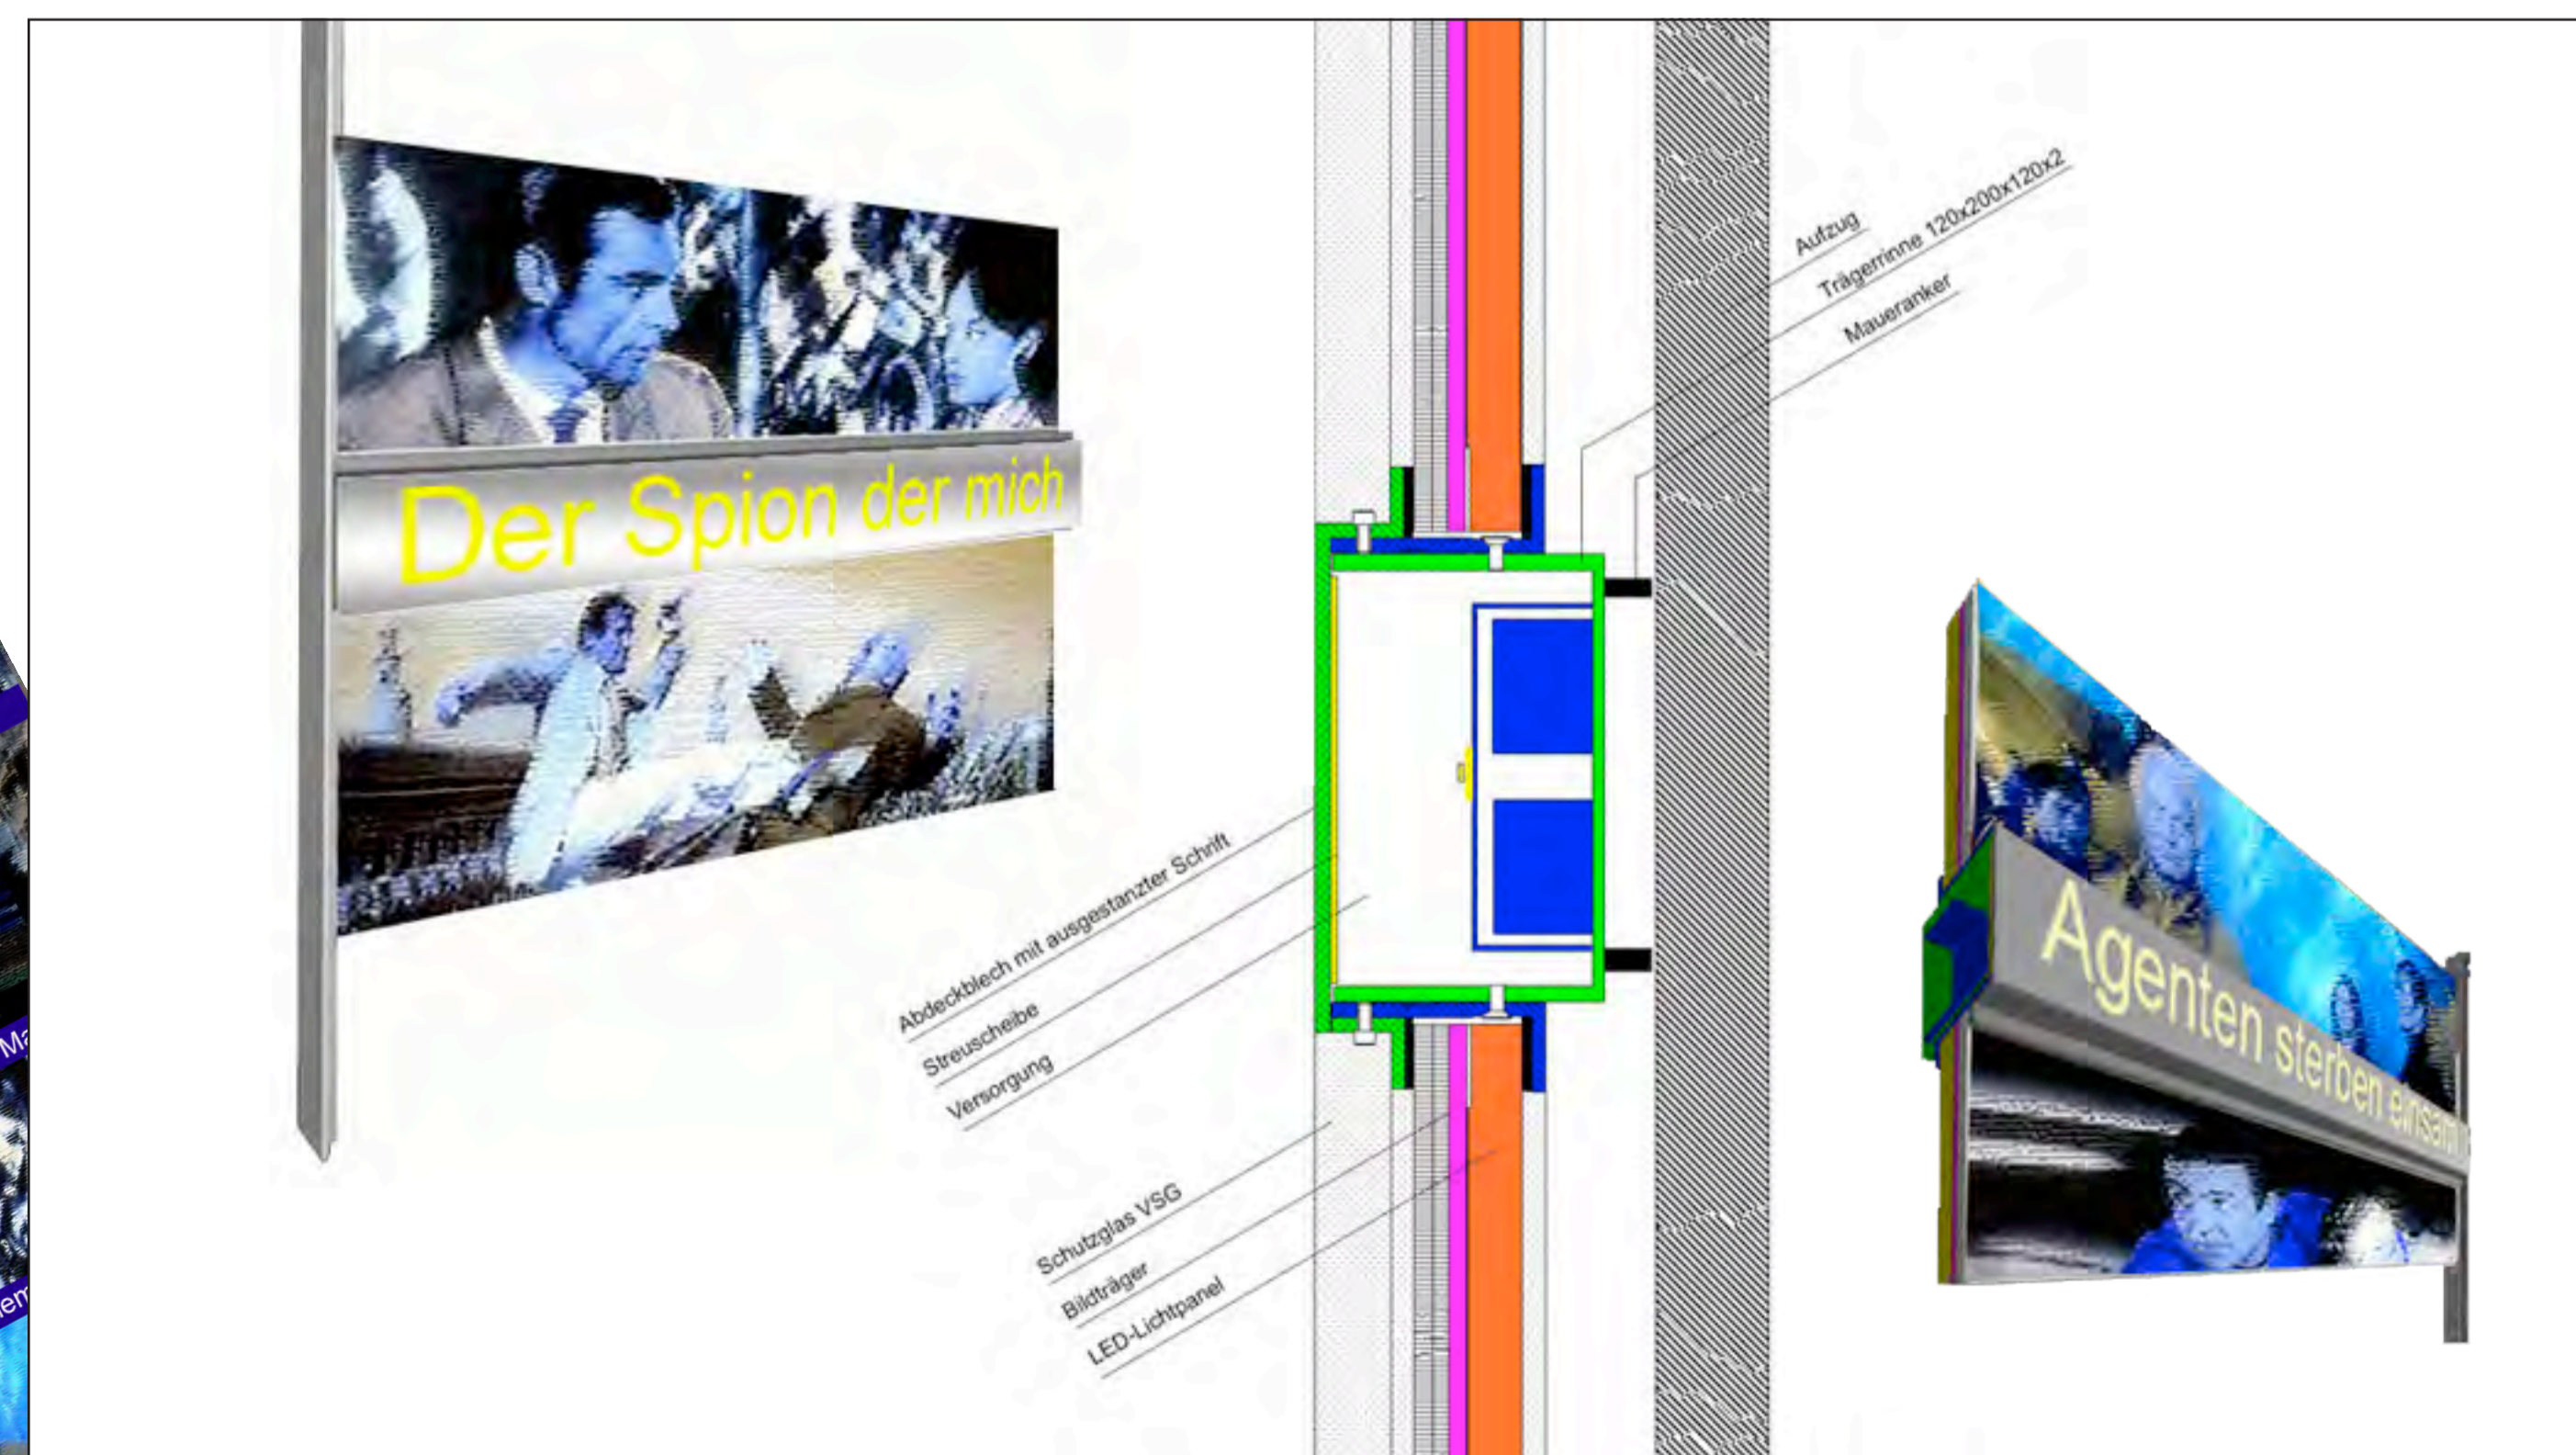

Detail